KANSAS HIGHWAY SYSTEM
District 5
2008 Roughness

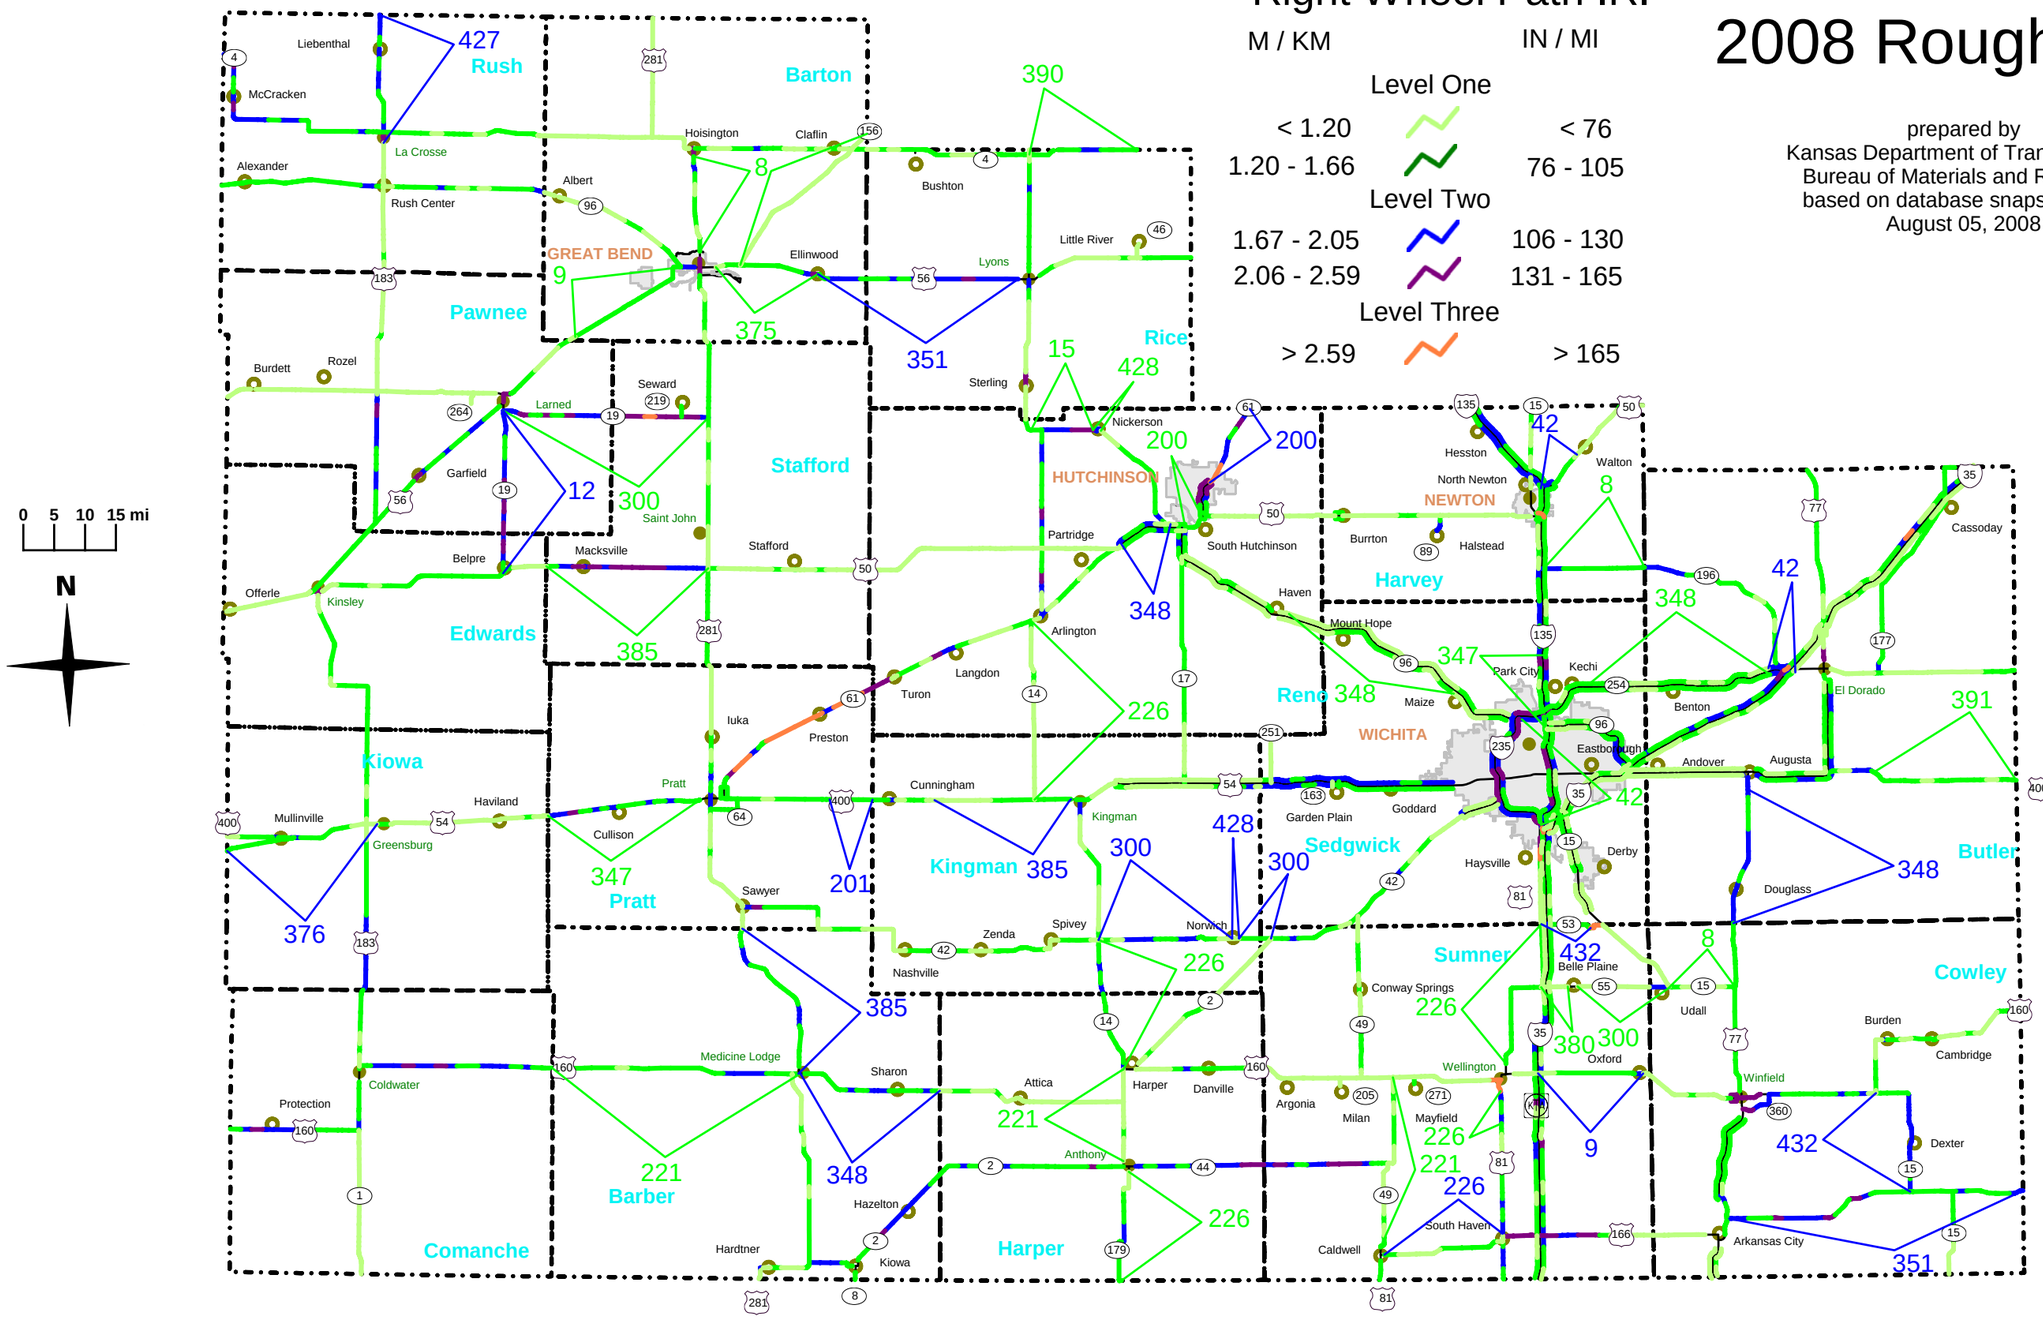

Planned Project Years

- 2008
- 2009
- 2010

8 CONVSEAL
9 MOD SLURRY SEAL
12 OVERLAY 1.5"
15 SR1",OL1"
42 FD PCCP PATCHING
200 NEW CONST(IFD=4)
201 NEW CONST(IFD=3)
221 ROUT & CRACKSEAL
226 SR2",CONV
300 OVERLAY 1"
347 CM2",OL2"
348 UBAS
351 CM.5",OL1.5"
375 CM1.5",OL1.5"
376 CM .5",UBAS
380 CM.5",OL1"
385 CM1",OL1.5"
390 SR 1.5",OL 1"
391 OL 4",UBAS
427 CM 1",OL 2"
428 CM 1",OL 1"
432 SR2,SL/CM2,OL2

prepared by
Kansas Department of Transportation
Bureau of Materials and Research
based on database snapshot from
August 05, 2008

08/12/08

KDOT makes no warranties, guarantees, or representations for accuracy of this information and assumes no liability or responsibility for any errors or omissions.